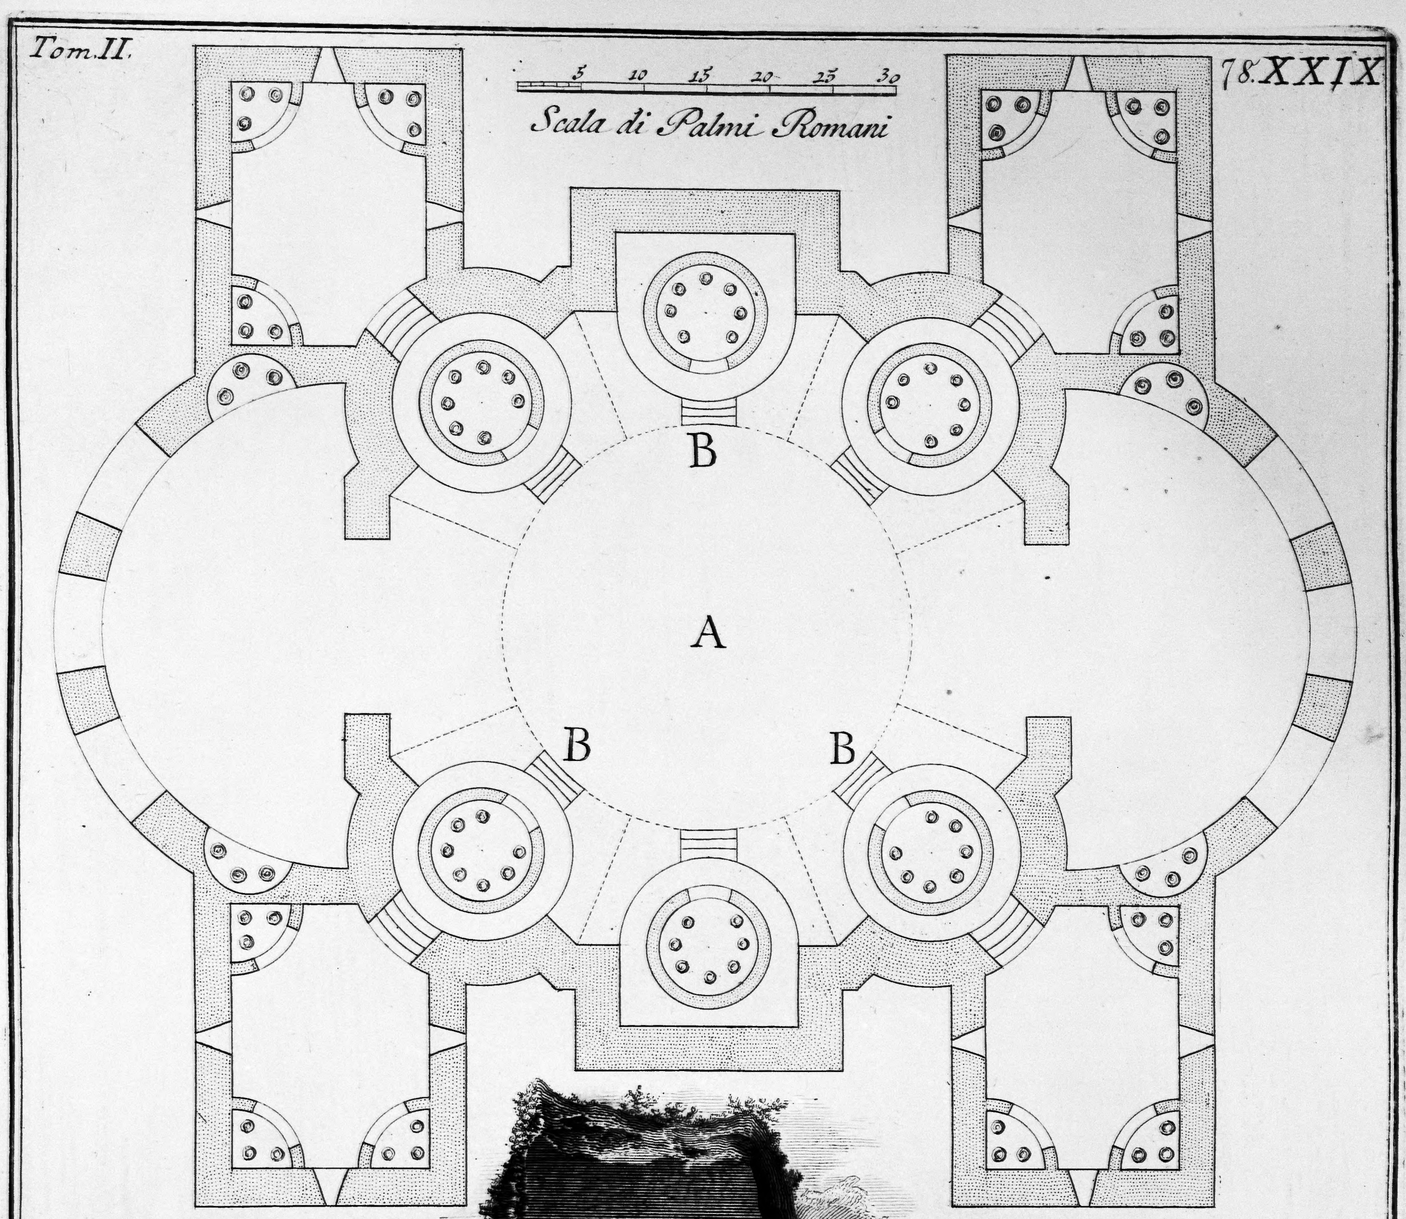

A Pianta di una Fabbrica sepolcrale, situata poco lungi da Torre degli Schiavi. B Sepolcri con Olle cenerarie dentro alle Nicchie della gran Cella,
ed eminenti dal piano della Fabbr.ca; oggi rovinati cogli altri posti alle Pareti dell'altre Stanze infer.ri C Spaccato dell'Avanzo della gran Cella, a cui
discendeva il lume dall'alto. D Nicchioni. E Archi intro dotti per maggior sodezza della Fabbr.ca e per alleggierire ai vani di sotto il peso, il quale per
questo mezzo restasse uguale in tutta l'opera; ed anche perche il muro di sopra restasse da quelli sostenuto, qualora occorresse o foracchiarlo, o risarcirlo.
Simili Archi e replicati e sopra posti uno all'altro si trovano di frequente usati da buoni Antichi. F Avanzo delle Stanze infer.ri Piranesi Archit. dis. et inc.

龜井文庫圖書之章